


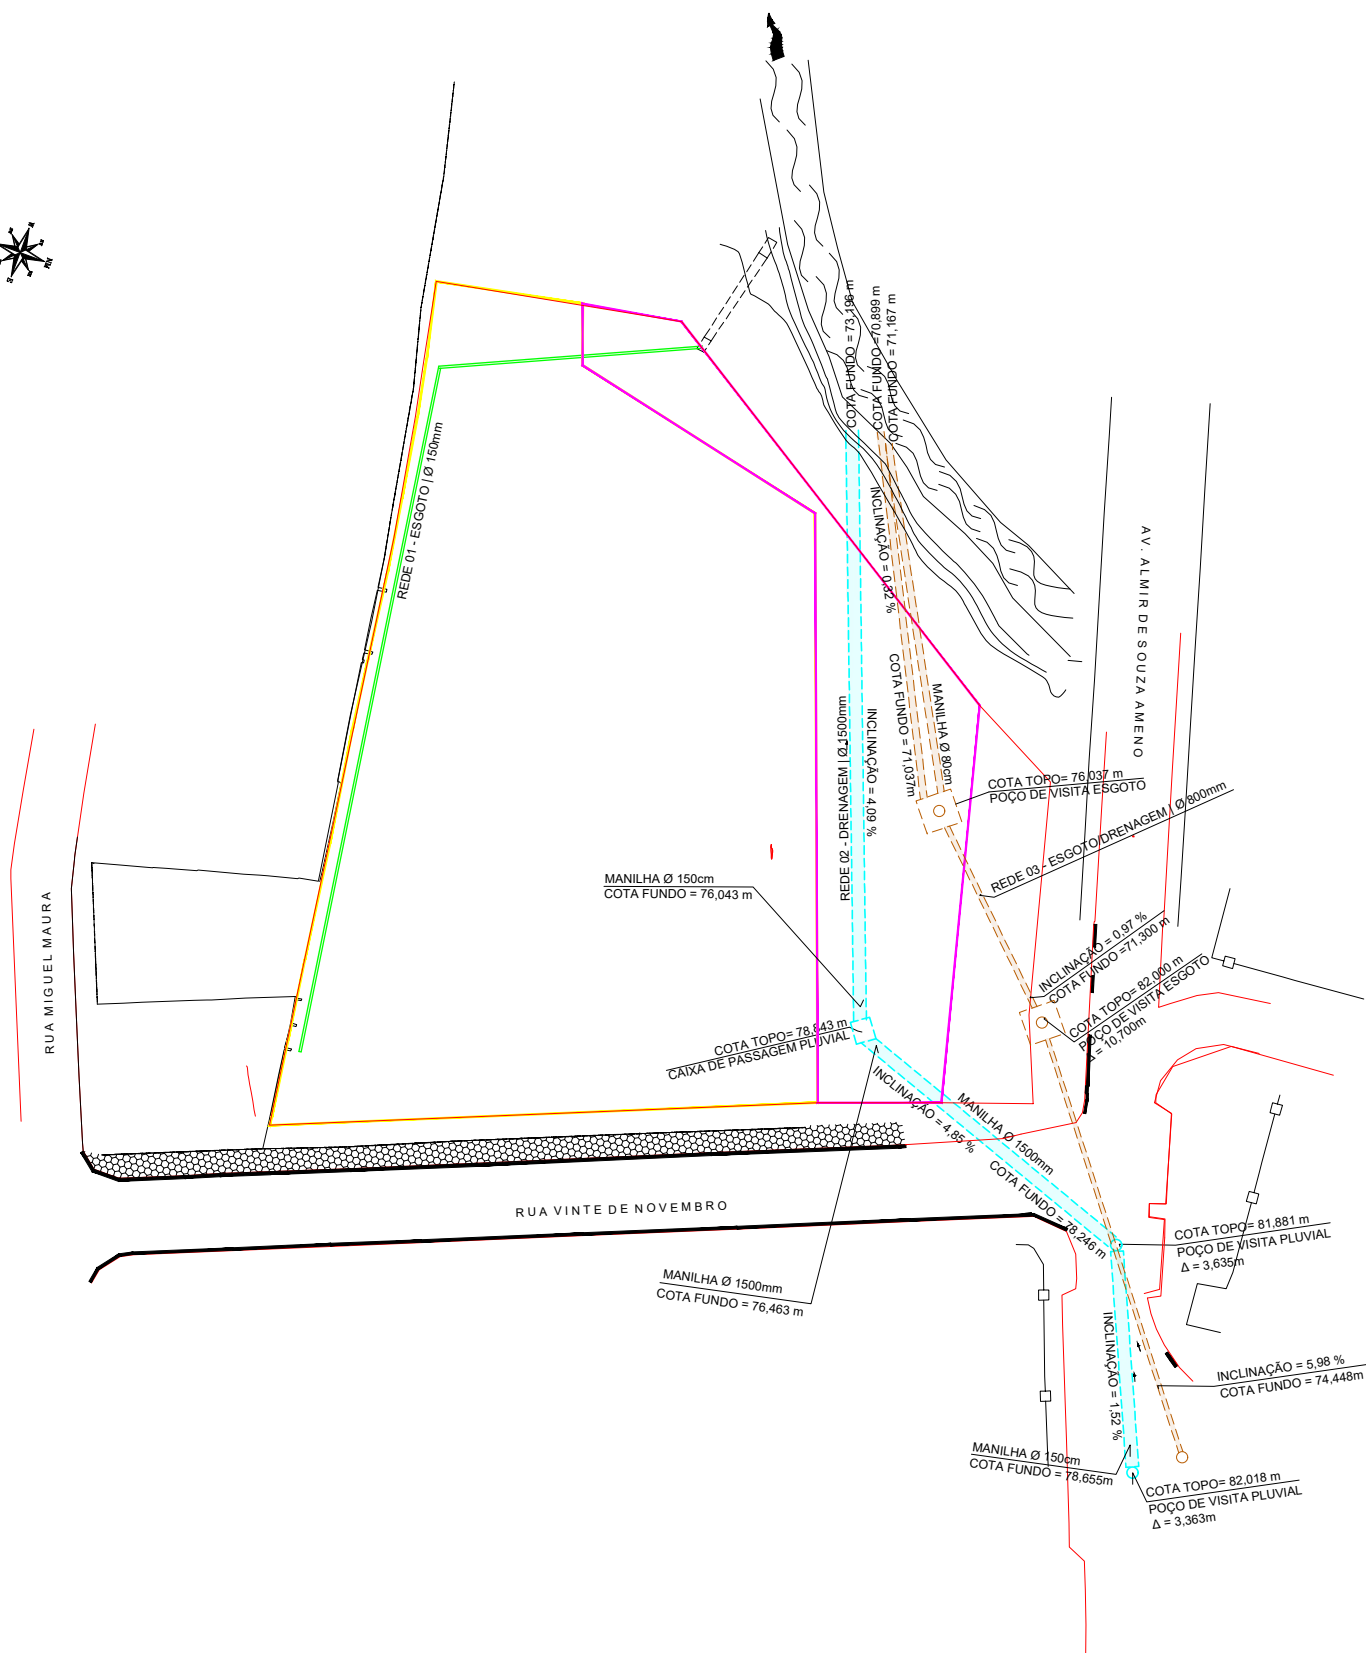

LEGENDA:

- ÁREA INICIAL
- ÁREA DA PERMUTA
- ÁREA ATUAL

- REDE DRENAGEM | Ø 1500mm
- REDE ESGOTO | Ø 150mm
- REDE ESGOTO | Ø 800mm

TÍTULO DO PROJETO:		
Projeto do Terreno com as redes		
ENDEREÇO:		
Rua Vinte de Novembro, Centro - TIMOTEO/MS		
ESCALAS:	DATA:	FOLHA:
INDICADAS	02/05/2022	01/01