


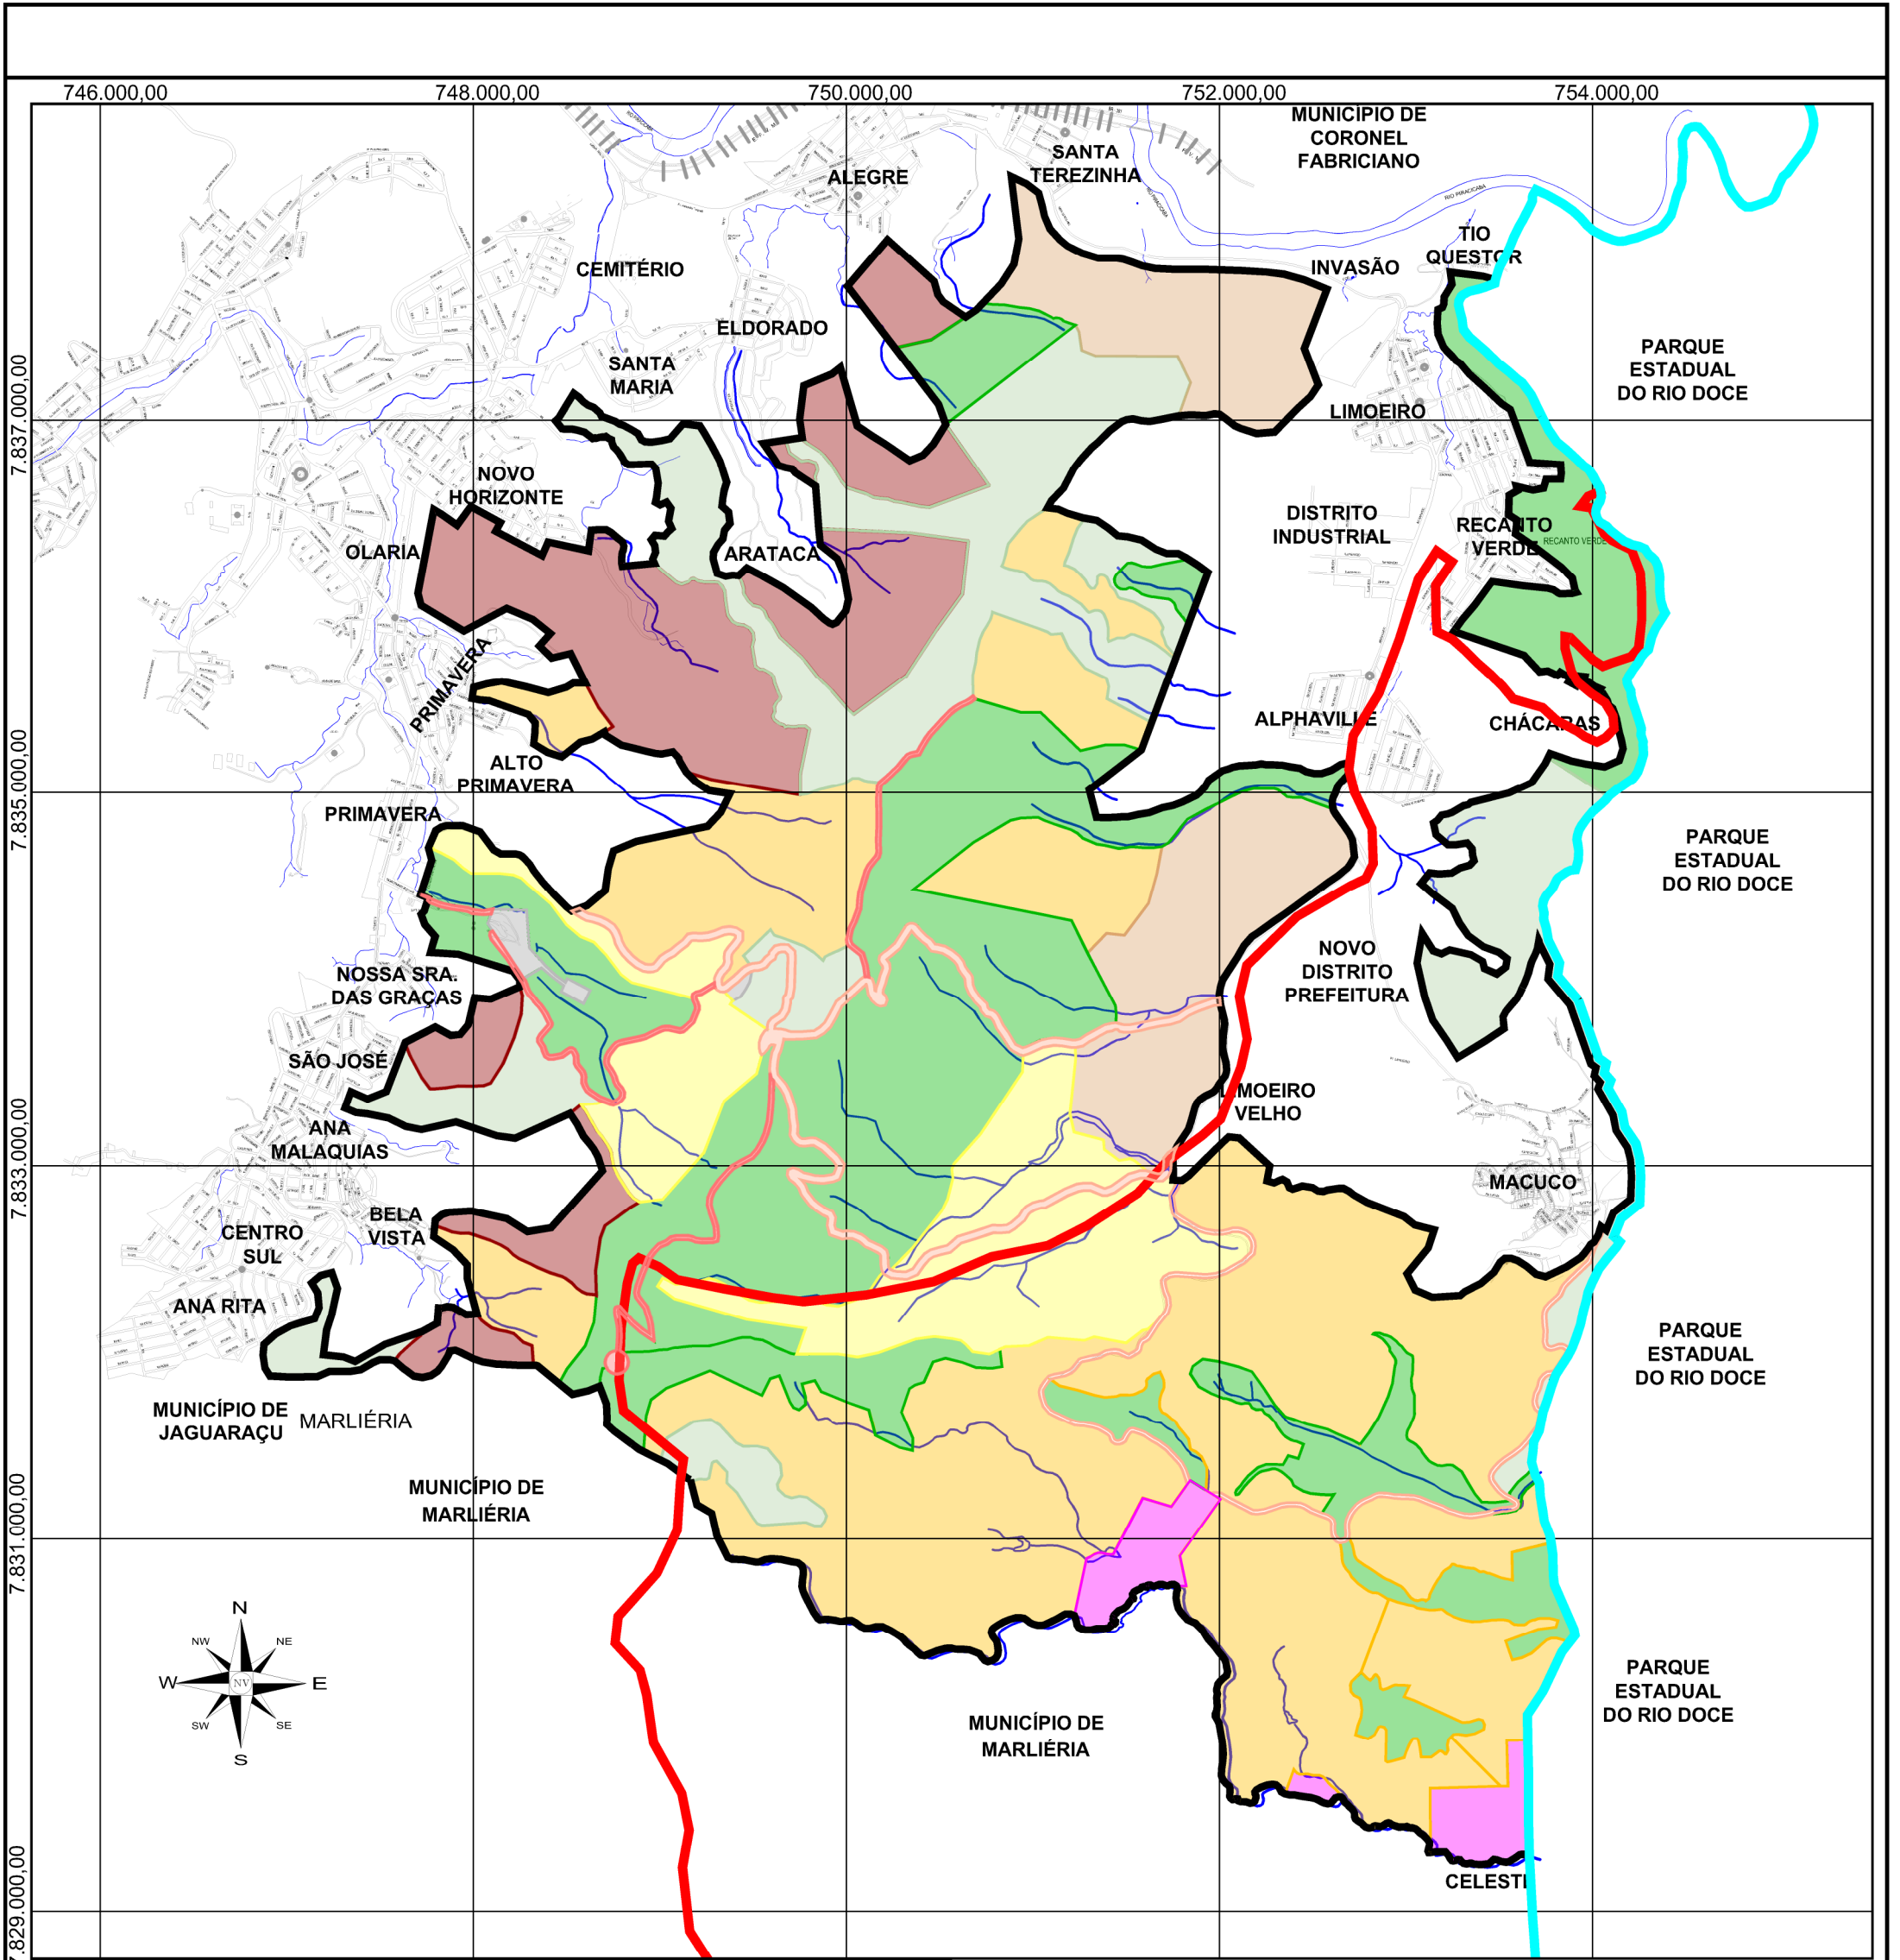

Zoneamento

	Zona de Uso Restrito.....	768,1525 ha
	Zona de Uso Moderado.....	429,3951 ha
	Zona de Manejo Florestal.....	263,6968 ha
	Zona de Produção.....	1.013,0490 ha
	Zona de Infraestrutura.....	8,0222 ha
	Zona Urbana-Industrial I.....	244,7941 ha
	Zona Urbana-Industrial II.....	323,7772 ha
	Zona Populacional.....	53,6281 ha
	Zona de Diferentes Usos Públicos I.....	38,8562 ha
	Zona de Diferentes Usos Públicos II.....	24,0386 ha

ÁREA TOTAL 3.167,4098 ha

Poligonal do Parque Estadual do Rio Dode - P.E.R.D.

Zona de Amortecimento do P.E.R.D.

TÍTULO: NOVA PROPOSTA PARA O PLANO DE MANEJO DA APA SERRA DO TIMÓTEO COM AS POLIGONAIS DO P.E.R.D. E SUA ÁREA DE AMORTECIMENTO.		
LOCAL: TIMÓTEO - MG		
INTERESSADO: CAMARA MUNICIPAL DE TIMOTEO CNPJ: 17.112.673/0001-36		
DATA: JUNHO / 2023	ESCALA: 1 / 35.000	FOLHA: A3 - ÚNICA
FONTE(S): - Prefeitura Municipal de Timóteo. Área de Proteção Ambiental Serra do Timóteo lei 3.430/2015.		

